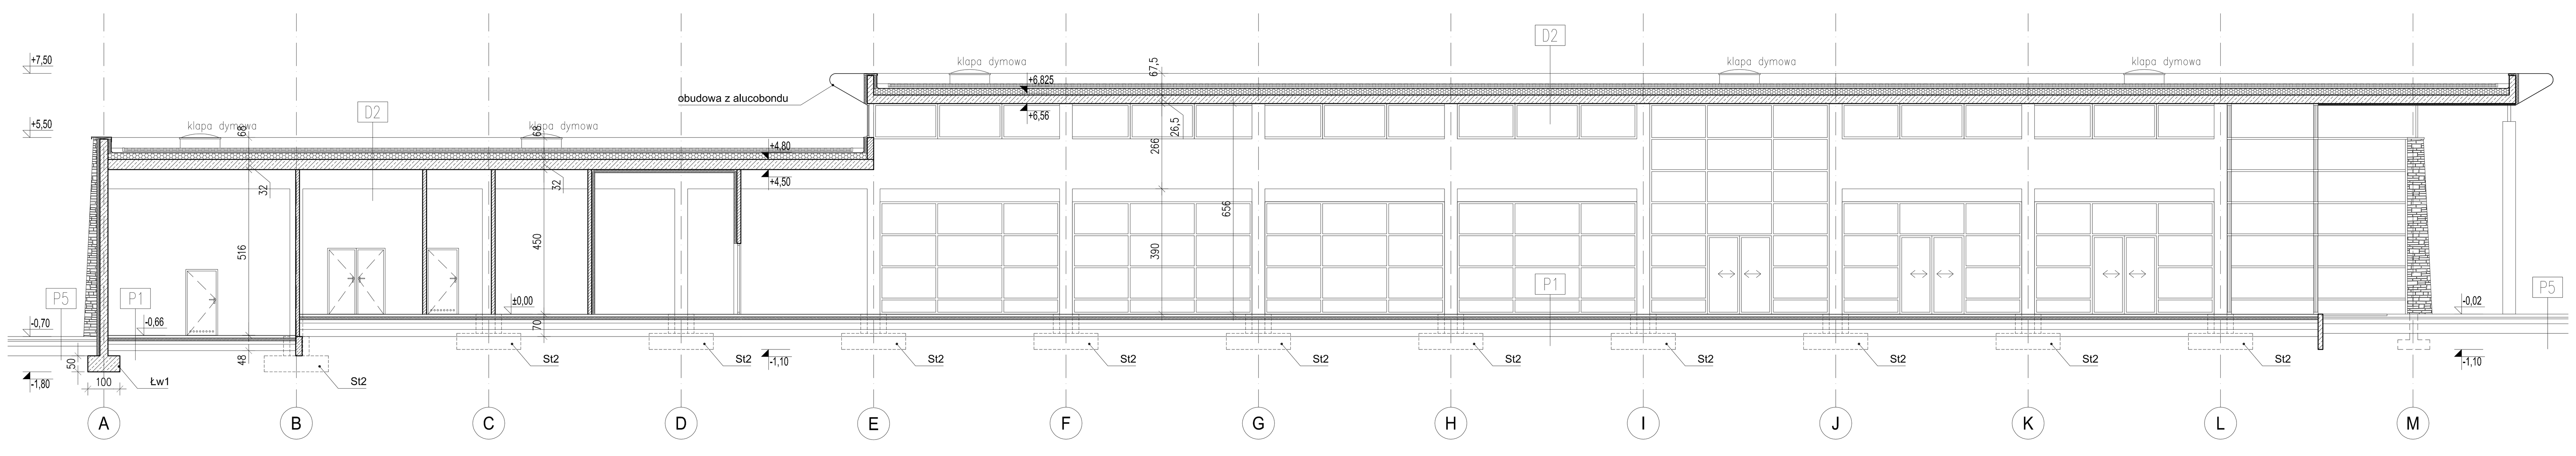

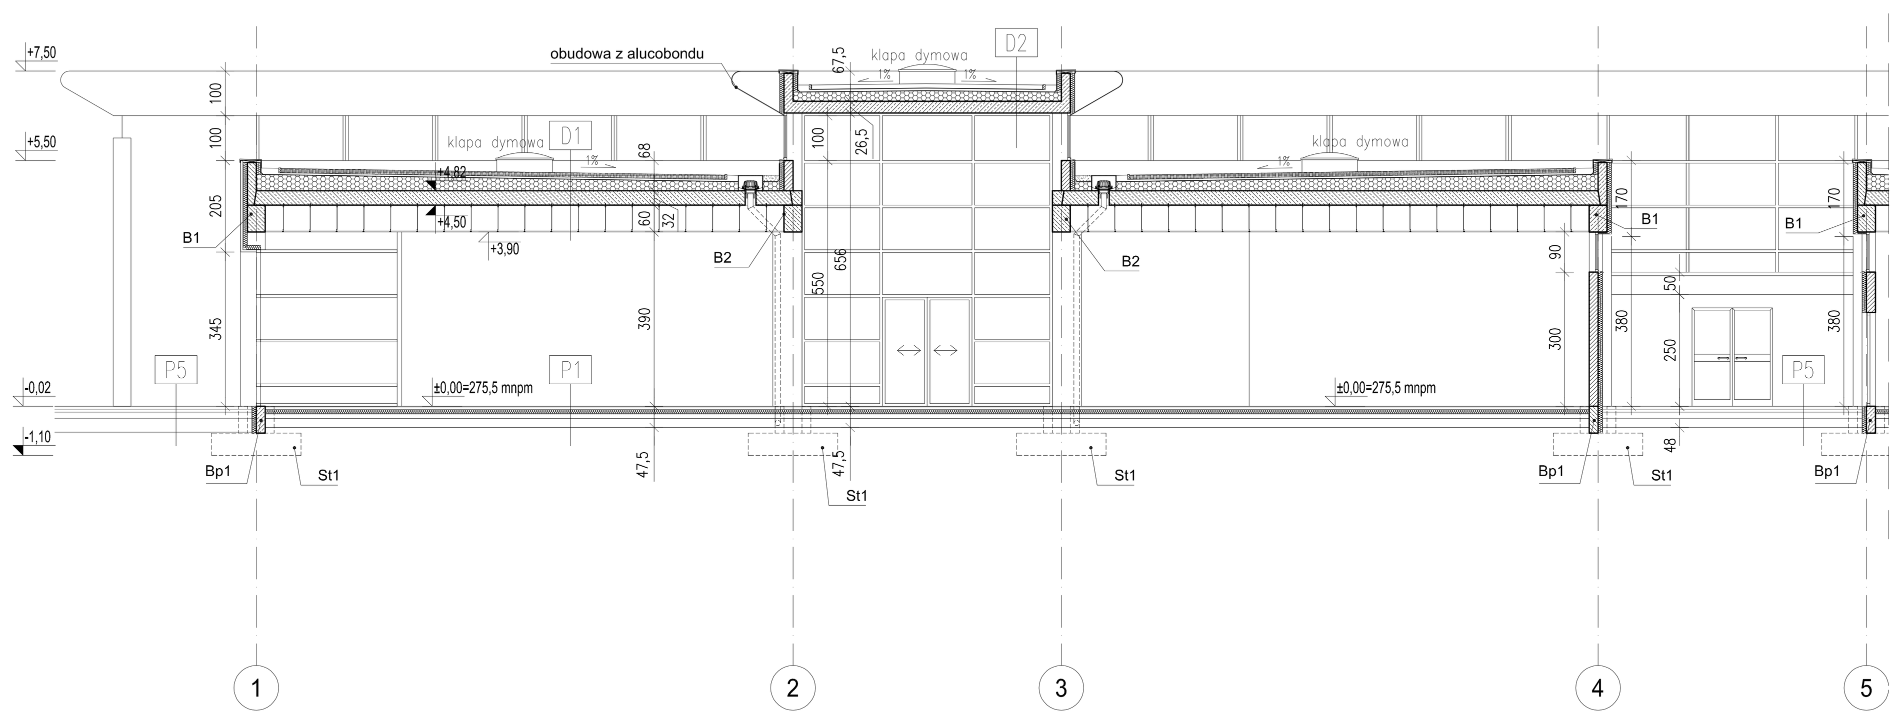

P1

- płytki gresowe — 1,5 cm
- wylewka — 6 cm
- styrodur — 10 cm
- folia ogólnobudowlana
- wylewka — 10 cm
- chudy beton — 15 cm
- podsypka piaskowa — 30 cm

P5

- kostka brukowa — 8 cm
- podsypka piaskowa — 5 cm
- ubity gruz — 15 cm
- ubity grunt — 30cm

D1

- warstwa humusu — 10 cm
- geowłóknina
- żwir płukany 8-32 — 5 cm
- geowłóknina
- termoizolacja w spadku — 20 cm
- hydroizolacja - folia EPDM
- płyta kanałowa — 32 cm
- sufit podwieszany — 1,5 cm

D2

- warstwa humusu — 10 cm
- geowłóknina
- żwir płukany 8-32 — 5 cm
- geowłóknina
- termoizolacja w spadku — 20 cm
- hydroizolacja - folia EPDM
- płyta żelbetowa — 26,5 cm
- tynk — 1,5 cm

AUTORSKA PRACOWNIA ARCHITEKTURY ARCHITEKT ROBERT KUZIANIK
Atelier: 31-553 KRAKÓW, ul. Cystersów 13/4, tel. 012/414 11 14
PLANNING & CONSULTING ARCHITEKT ANNA SOCHA

		DATA	PODPIS	
INWESTOR	KPBP KRAKBUD S.A. ul. Lea 112			
PROJEKT	ZESPÓŁ HANDLOWO-USŁUGOWO-REKREACYJNY NA DZIAŁKACH NR 120/27, 120/34, 120/39, 120/40, 120/41, 120/48, 120/49 W KRAKOWIE PRZY UL. PASTERNIK			
GENERALNY PROJEKTANT	arch. Robert Kuzianik nr UAN upr. 215/90	10.2006		BRANŻA: ARCHITEKTURA; FAZA: PB
PROJEKTANT	arch. Anna Socha nr.upr.BPP. Upr.169/84	10.2006		WERSJA
	arch. Anna Jarosz-Siembiot	10.2006		
OPRACOWANIE	mgr inż. Stanisław Gorczowski	10.2006		DATA: październik 2006
SPRAWDZAJĄCY	mgr inż. arch. Jacek Czech nr BPP upr. 426/86	10.2006		SKALA: 1:100
TREŚĆ RYSUNKU	PRZEKRÓJ A1-A1, A2-A2			NR RYS.: PB/A-1/P/A-001