P1
- płyta grysowa 1,5 cm
- wylewka 6 cm
- izolacja 10 cm
- folia ogniochodowa
- wylewka 10 cm
- izolacja termiczna 15 cm
- podsypka piaskowa 30 cm

P5
- kostka brukowa 8 cm
- podsypka piaskowa 5 cm
- podbudowa 15 cm
- ława grunt 30cm

D1
- warstwa humusu 10 cm
- rekultywacja
- kwir jakiejkolwiek 5 cm
- geowłóknina
- hydroizolacja - spodku
- hydroizolacja - folia EPDM 20 cm
- płyta kanałowa 30 cm
- ława żelbetowany 1,5 cm

D2
- warstwa humusu 10 cm
- geowłóknina
- kwir kalcyt 5/32 5 cm
- geowłóknina
- termoizolacja w spodku 20 cm
- hydroizolacja - folia EPDM 26,5 cm
- płyta żelbetowa 1,5 cm
- tynk

AUTORSKA PRACOWNIA ARCHITEKTURY ARCHITEKT ROBERT KUZIANIK
Atelier: 31-553 KRAKÓW, ul. Cystersów 13/4, tel. 012/414 11 14
PLANNING & CONSULTING ARCHITEKT ANNA SOCHA

INWESTOR: KPBP KRAKBUD S.A. ul. Lea 112

PROJEKT: ZESPÓŁ HANDLOWO-USŁUGOWO-REKREACYJNY NA DZIAŁKACH NR 120/27, 120/34, 120/39, 120/40, 120/41, 120/48, 120/49 W KRAKOWIE PRZY UL. PASTERNIK

			data	pcpre
GENERALNY PROJEKTANT	arch. Robert Kuzianik	nr UAN upr. 215/90	10.2006	
PROJEKTANT	arch. Anna Socha	nr.upr.BPP: Upr.169/84	10.2006	
	arch. Anna Jarosz-Siemboł		10.2006	
OPRACOWANIE	mgr inż. Stanisław Gorczowski		10.2006	
SPRAWDZAJĄCY	mgr inż. arch. Jacek Czech	nr BPP upr. 426/86	10.2006	

BRANŻA: ARCHITEKTURA
FAZA: PB
INTERSJA:
DATA: październik 2006
SKALA: 1:100
NR RYS: PB/A-1/P/B-001
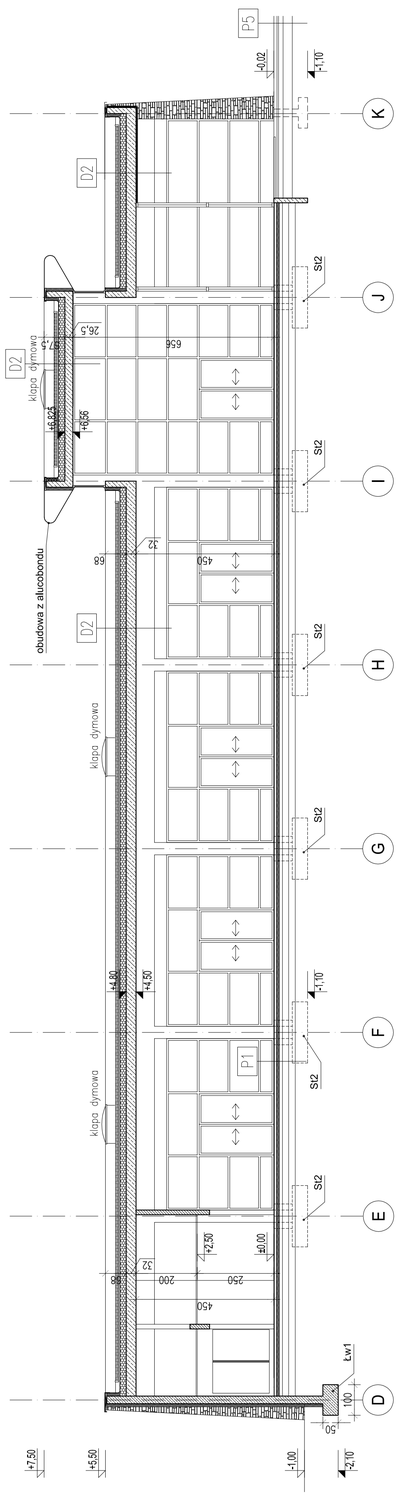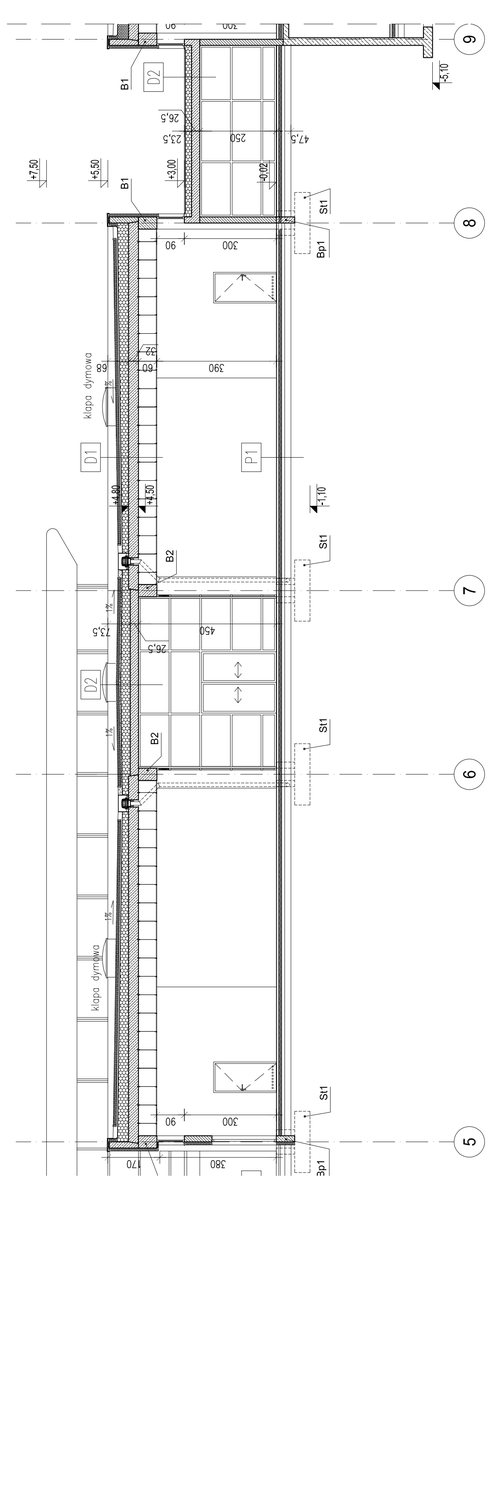
TREŚĆ RYSUNKU: PRZEKRÓJ B1-B1, B2-B2