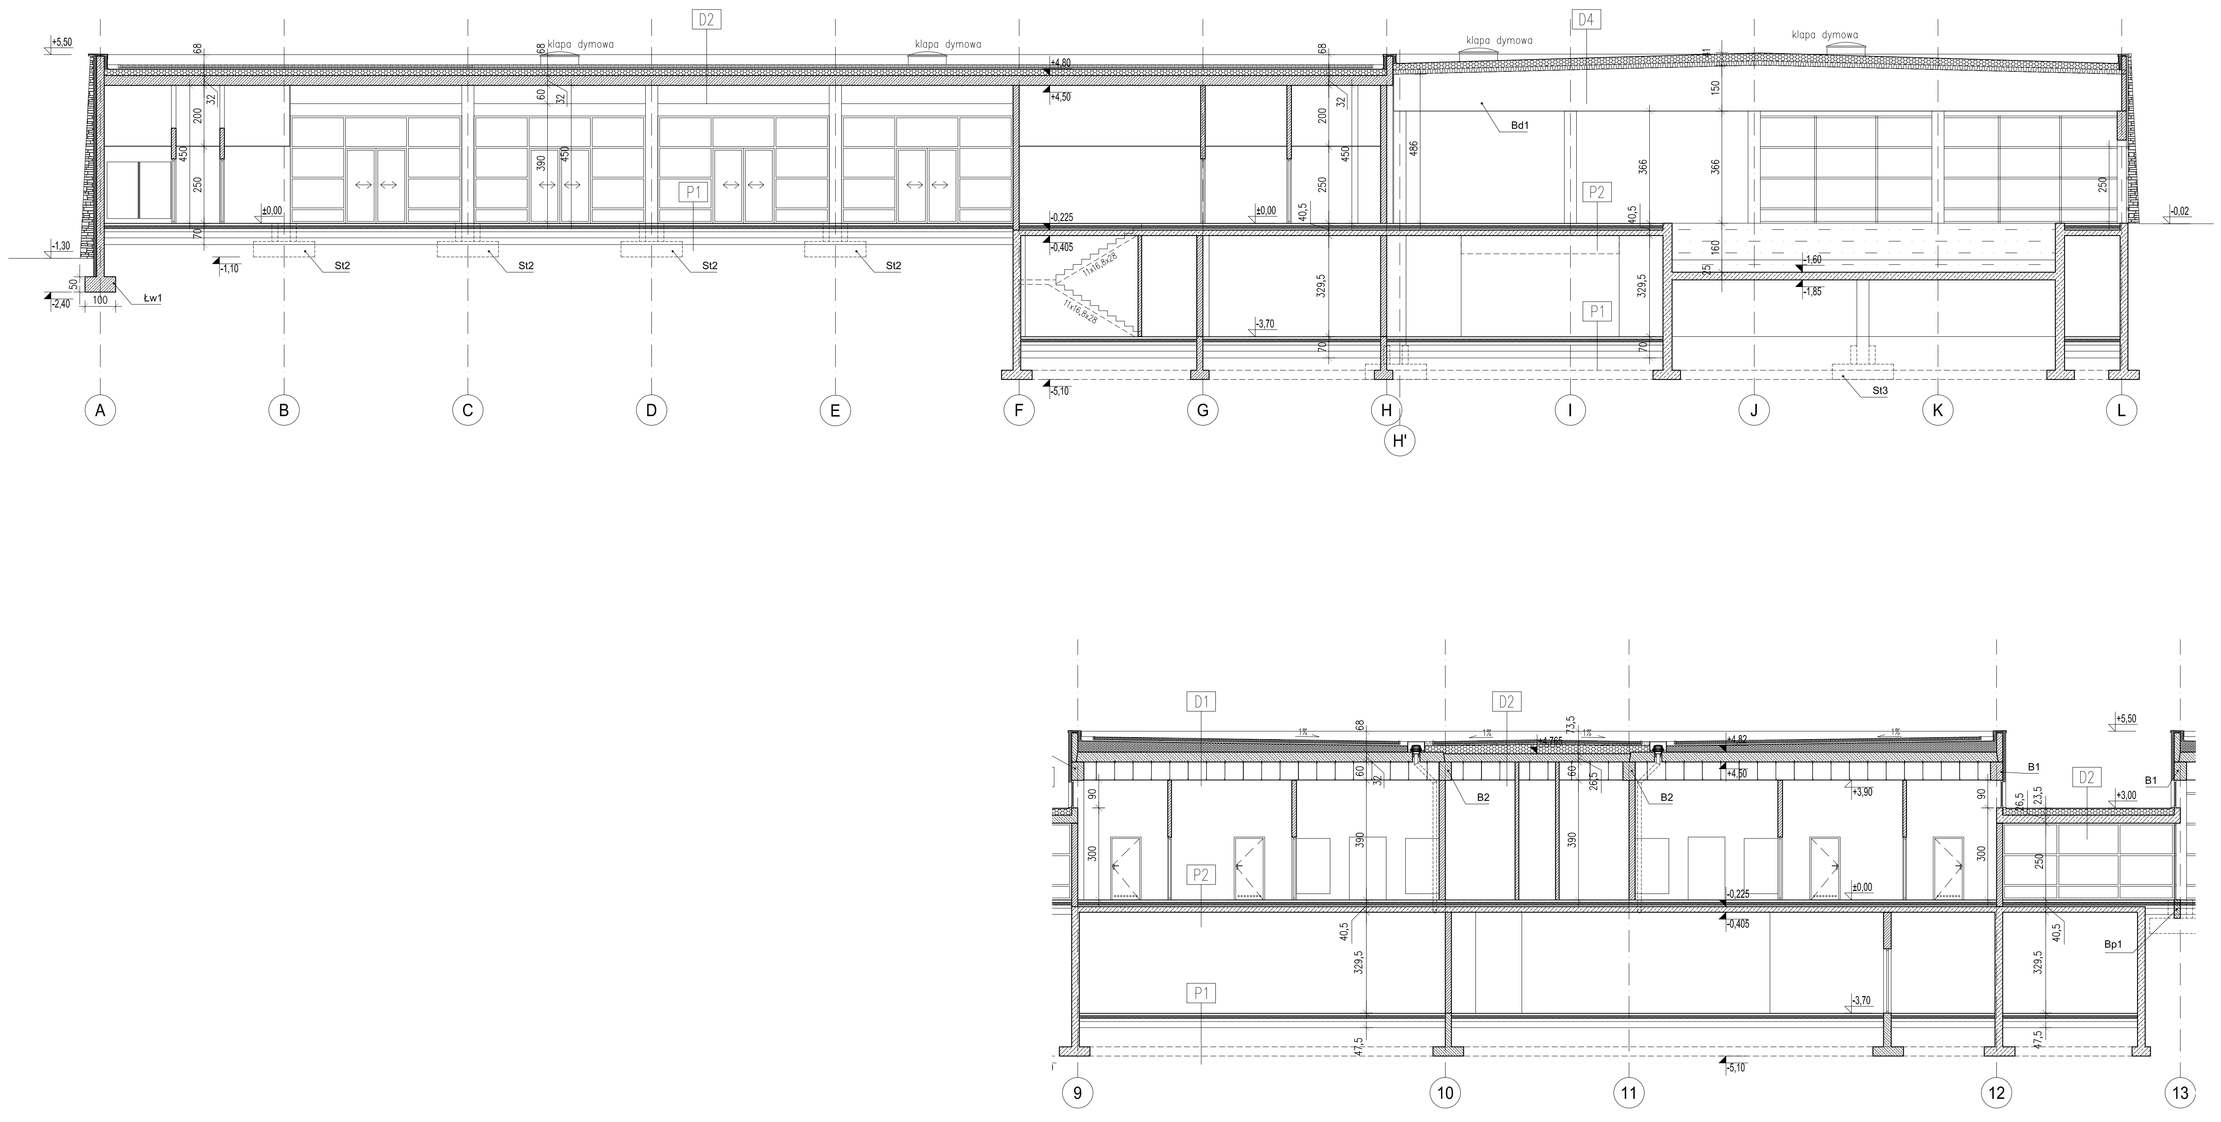

P1

• płytki gresowe	1,5 cm
• wylewka	6 cm
• styropian	10 cm
• folia ogólnobudowlana	
• wylewka	10 cm
• chudy beton	15 cm
• podsypka piaskowa	30 cm

P2

• płytki gresowe	1,5 cm
• wylewka	6 cm
• styropian	10 cm
• folia ogólnobudowlana	
• wylewka	5 cm
• strop żelbetowy	18 cm
• tynk	1,5 cm

D1

• warstwa humusu	10 cm
• geowłóknina	
• żwir płukany 8-32	5 cm
• geowłóknina	
• termoizolacja w spadku	20 cm
• hydroizolacja - folia EPDM	
• płyta kanałowa	32 cm
• sufit podwieszany	1,5 cm

D2

• warstwa humusu	10 cm
• geowłóknina	
• żwir płukany 8-32	5 cm
• geowłóknina	
• termoizolacja w spadku	20 cm
• hydroizolacja - folia EPDM	
• płyta żelbetowa	26,5 cm
• tynk	1,5 cm

D4

• folia EPDM	
• termoizolacja w spadku	20 cm
• folia izolacyjna	
• blacha trapezowa	14 cm
• belki dwuteowe wg. proj. konstrukcji	

AUTORSKA PRACOWNIA ARCHITEKTURY ARCHITEKT ROBERT KUZIANIK
Atelier: 31-553 KRAKÓW, ul. Cystersów 13/4, tel. 012/414 11 14
PLANNING & CONSULTING ARCHITEKT ANNA SOCHA

INWESTOR	KPBP KRAKBUD S.A. ul. Lea 112			
PROJEKT	ZESPÓŁ HANDLOWO-USŁUGOWO-REKREACYJNY NA DZIAŁKACH NR 120/27, 120/34, 120/39, 120/40, 120/41, 120/48, 120/49 W KRAKOWIE PRZY UL. PASTERNIK			
		DATA	PODPIS	BRANŻA: ARCHITEKTURA
GENERALNY PROJEKTANT	arch. Robert Kuzianik nr UAN upr. 215/90	10.2006		FAZA: PB
PROJEKTANT	arch. Anna Socha nr.upr.BPP. Upr.169/84	10.2006		WERSJA:
	arch. Anna Jarosz-Siembiot	10.2006		DATA: październik 2006
OPRACOWANIE	mgr inż. Stanisław Gorzowski	10.2006		SKALA: 1:100
SPRAWDZAJĄCY	mgr inż. arch. Jacek Czech nr BPP upr. 426/86	10.2006		
TREŚĆ RYSUNKU	PRZEKRÓJ C1-C1, C2-C2			NR RYS.: PB/A-1/P/C-001