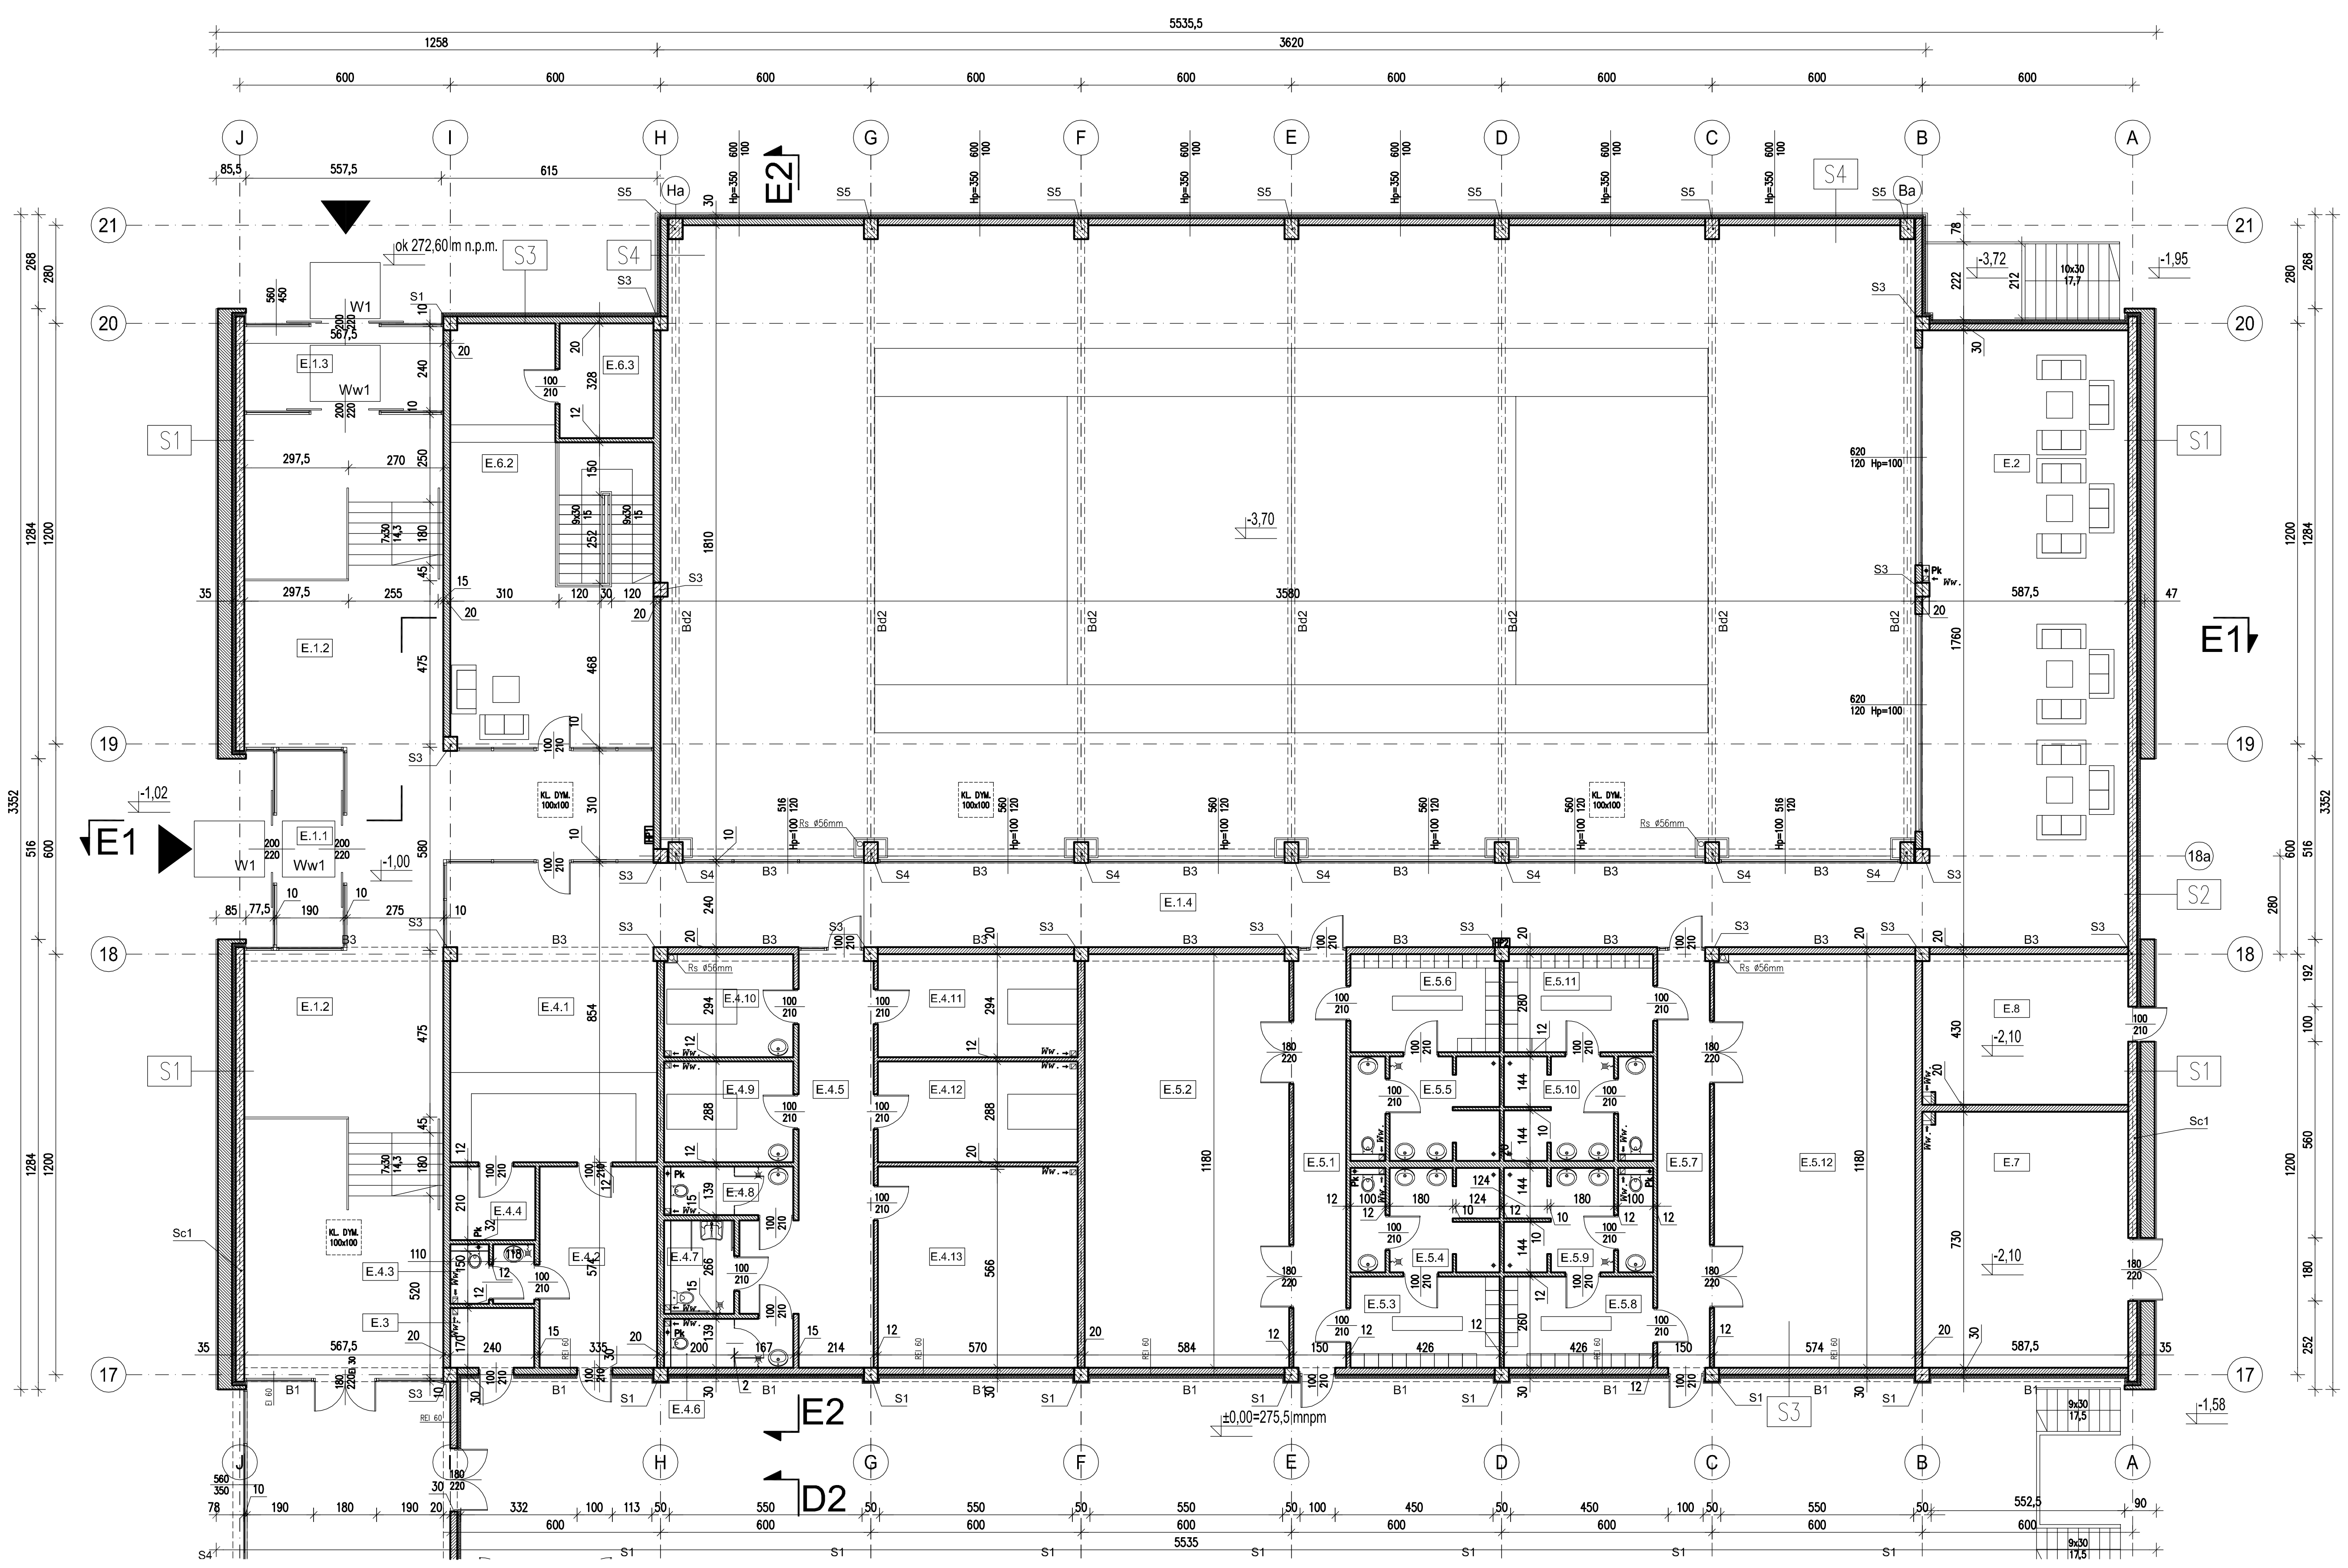

S1	ściana zewnętrzna
• okładzina z kamienia wapiennego	
• wełna mineralna	10,0 cm
• ściana żelbetowa	25,0 cm

S2	ściana zewnętrzna
• tynk syntetyczny	1,5 cm
• wełna mineralna	10,0 cm
• ściana żelbetowa	25,0 cm

S3	ściana zewnętrzna
• tynk syntetyczny	1,5 cm
• wełna mineralna	10,0 cm
• ściana murowana z bloczków ceramicznych	20,0 cm

S4	ściana zewnętrzna
• okładzina z paneli typu Alucobond	5,0 cm
• wełna mineralna	10,0 cm
• ściana murowana z bloczków ceramicznych	20,0 cm

NR POM.	NAZWA	POWIERZCHNIA
E.1	**KOMUNIKACJA**	**286,8 m²**
E.1.1	przedsionek	11,5 m²
E.1.2	hall główny	159,7 m²
E.1.3	przedsionek	14,4 m²
E.1.4	hall wewnętrzny	101,2 m²
E.2	POMIESZCZENIE TECHNICZNE (WODOMIERZ)	**4,0 m²**
E.3	POMIESZCZENIE WYPOCZYNKOWE	**105,7 m²**
E.4	ODNOWA BIOLOGICZNA	**196,8 m²**
E.4.1	recepcja	36,1 m²
E.4.2	zaplecze	19,2 m²
E.4.3	sanitariat	3,9 m²
E.4.4	zaplecze	5,1 m²
E.4.5	komunikacja	29,6 m²
E.4.6	toaleta damska	5,3 m²
E.4.7	toaleta dla niepełnosprawnych	5,1 m²
E.4.8	toaleta męska	5,1 m²
E.4.9	gabinet odnowy biologicznej	10,8 m²
E.4.10	gabinet odnowy biologicznej	10,8 m²
E.4.11	gabinet odnowy biologicznej	16,7 m²
E.4.12	solarium	16,4 m²
E.4.13	sauna	32,7 m²
E.5	FITNESS	**265,5 m²**
E.5.1	komunikacja	17,8 m²
E.5.2	sala ćwiczeń	68,8 m²
E.5.3	szatnia damska	11,0 m²
E.5.4	sanitariat	11,9 m²
E.5.5	sanitariat	11,9 m²
E.5.6	szatnia męska	11,9 m²
E.5.7	komunikacja	17,8 m²
E.5.8	szatnia damska	11,0 m²
E.5.9	sanitariat	11,9 m²
E.5.10	sanitariat	11,9 m²
E.5.11	szatnia męska	11,9 m²
E.5.12	sala ćwiczeń	67,7 m²
E.6	TENIS	**716,8 m²**
E.6.1	kort tenisowy	647,0 m²
E.6.2	recepcja	56,9 m²
E.6.3	zaplecze	8,1 m²
E.7	SKŁAD ODPADÓW	**42,8 m²**
E.8	POMIESZCZENIE TECHNICZNE	**25,2 m²**

CAŁKOWITA POWIERZCHNIA UŻYTKOWA **1930,7 m²**

AUTORSKA PRACOWNIA ARCHITEKTURY ARCHITEKT ROBERT KUZIANIK
Atelier: 31-553 KRAKÓW, ul. Cystersów 13/4, tel. 012/414 11 14
PLANNING & CONSULTING ARCHITEKT ANNA SOCHA

INWESTOR	KPBP KRAKBUD S.A. ul. Lea 112			
PROJEKT	ZESPÓŁ HANDLOWO-USŁUGOWO-REKREACYJNY NA DZIAŁKACH NR 120/27, 120/34, 120/39, 120/40, 120/41, 120/48, 120/49 W KRAKOWIE PRZY UL. PASTERNIK			
		DATA	PODPIS	BRANŻA
GENERALNY PROJEKTANT	arch. Robert Kuzianik nr UAN upr 215/90	10.2006		ARCHITEKTURA
				FAZA: PB
PROJEKTANT	arch. Anna Socha nr.upr.BPP. Upr.169/84	10.2006		
	arch. Anna Jarosz-Siembiot	10.2006		WERSJA
OPRACOWANIE	mgr inż. Stanisław Gorczowski	10.2006		
SPRAWDZAJĄCY	mgr inż. arch. Jacek Czech nr BPP upr. 426/86	10.2006		DATA: październik 2006
				SKALA: 1:100
TREŚĆ RYSUNKU	RZUT PARTERU BUDYNKU "E"			NR RYS.: PB/A-1/R/E-002