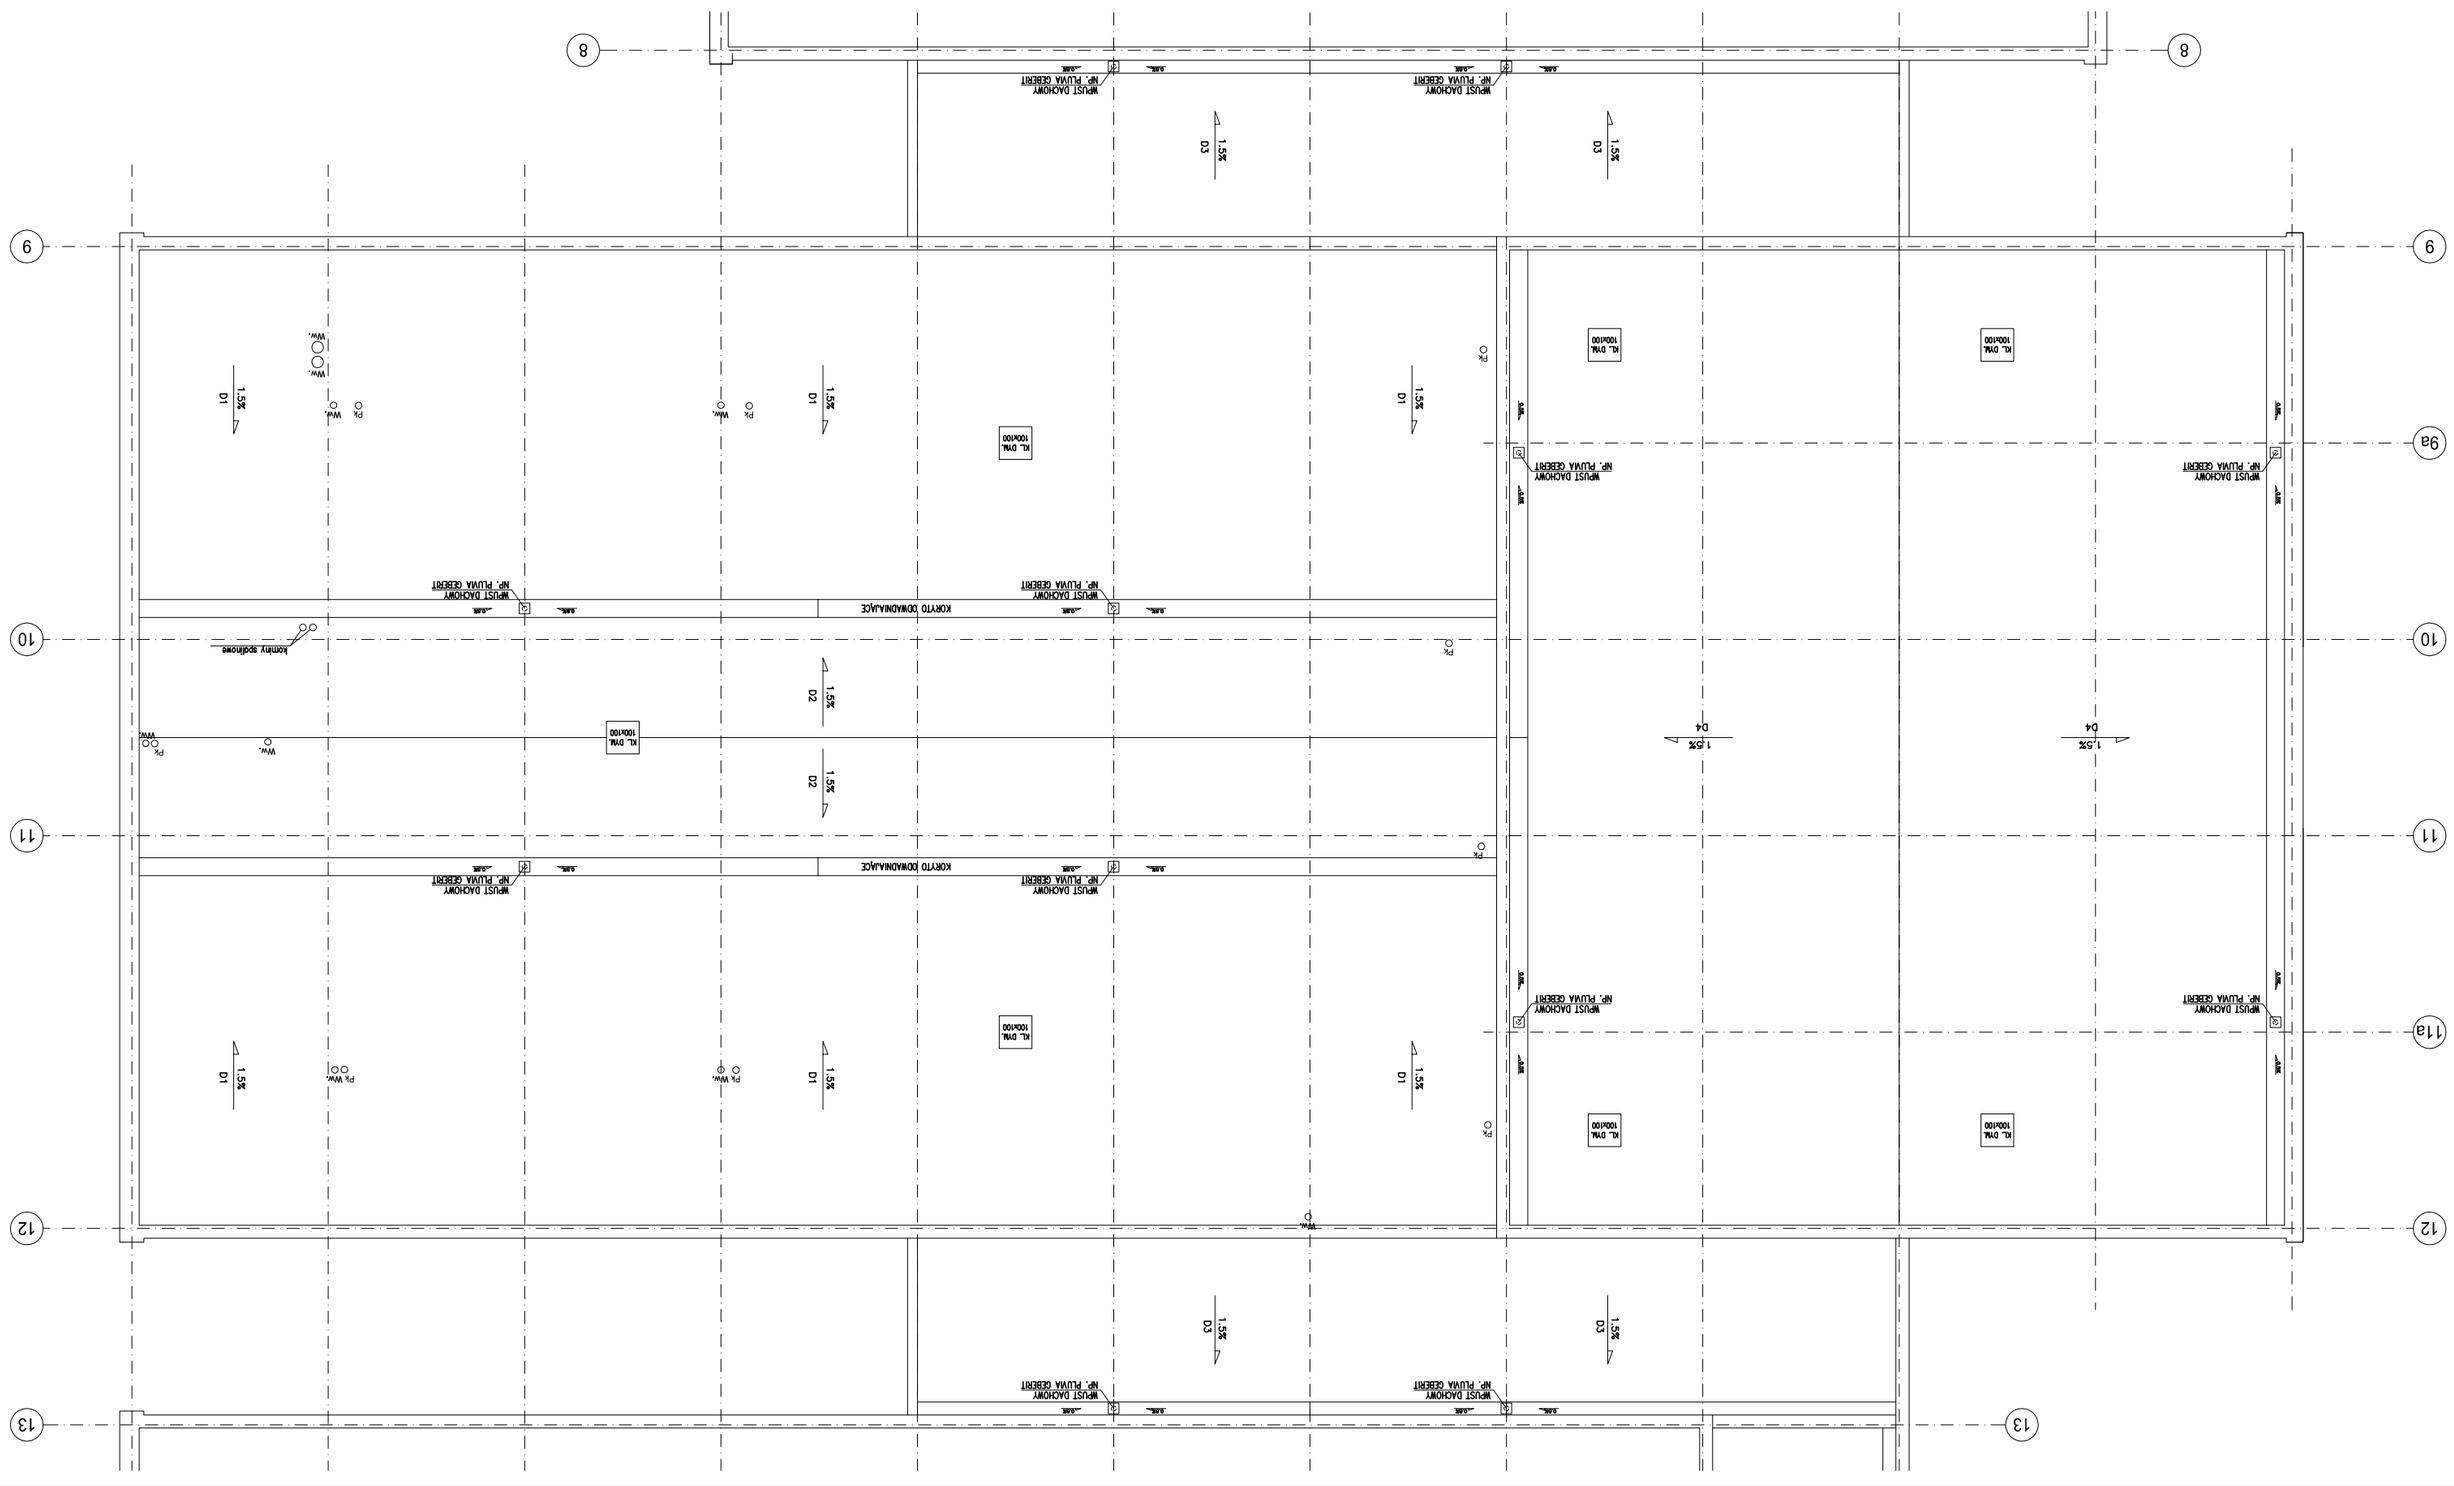

AUTORSKA PRACOWNIA ARCHITEKTURY ARCHITEKT ROBERT KUŹNIAK
Adres: 31-553 KRAKÓW, ul. Cystersów 13/4, tel. 012/414 11 14
PLANNING & CONSULTING ARCHITEKT ANNA SOCHA

INWESTOR:	KPBP KRAKBUD S.A. ul. Łęg 112
PROJEKT:	ZESPÓŁ HANDLOWO-USŁUGOWO-REKREACYJNY NA DZIAŁKACH NR 120/27, 120/34, 120/39, 120/40, 120/41, 120/48, 120/49 W KRAKOWIE PRZY UL. PASTERNIK
BRANŻA: ARCHITEKTURA	DATA: 10.2006 PODPIS:
PROJEKTANT: arch. Robert Kuźniak nr UAN upr. 21/90	
FAZA: PB	
PROJEKTANT: arch. Anna Socha mgr inż. BPP. Upr.168/64	10.2006
arch. Anna Jarosz-Siembab	10.2006
OPRACOWANIE: mgr inż. Sulisława Gorczowska	10.2006
SPRAWDZAJĄCY: mgr inż. arch. Jacek Czech nr BPP upr. 426/86	10.2006
DATA: październik 2006	
SKALA: 1:100	
TREŚĆ RYSUNKU: RZUT DACHU BUDYNKU "C"	NR RYS.: PB/A-1/R/C-003