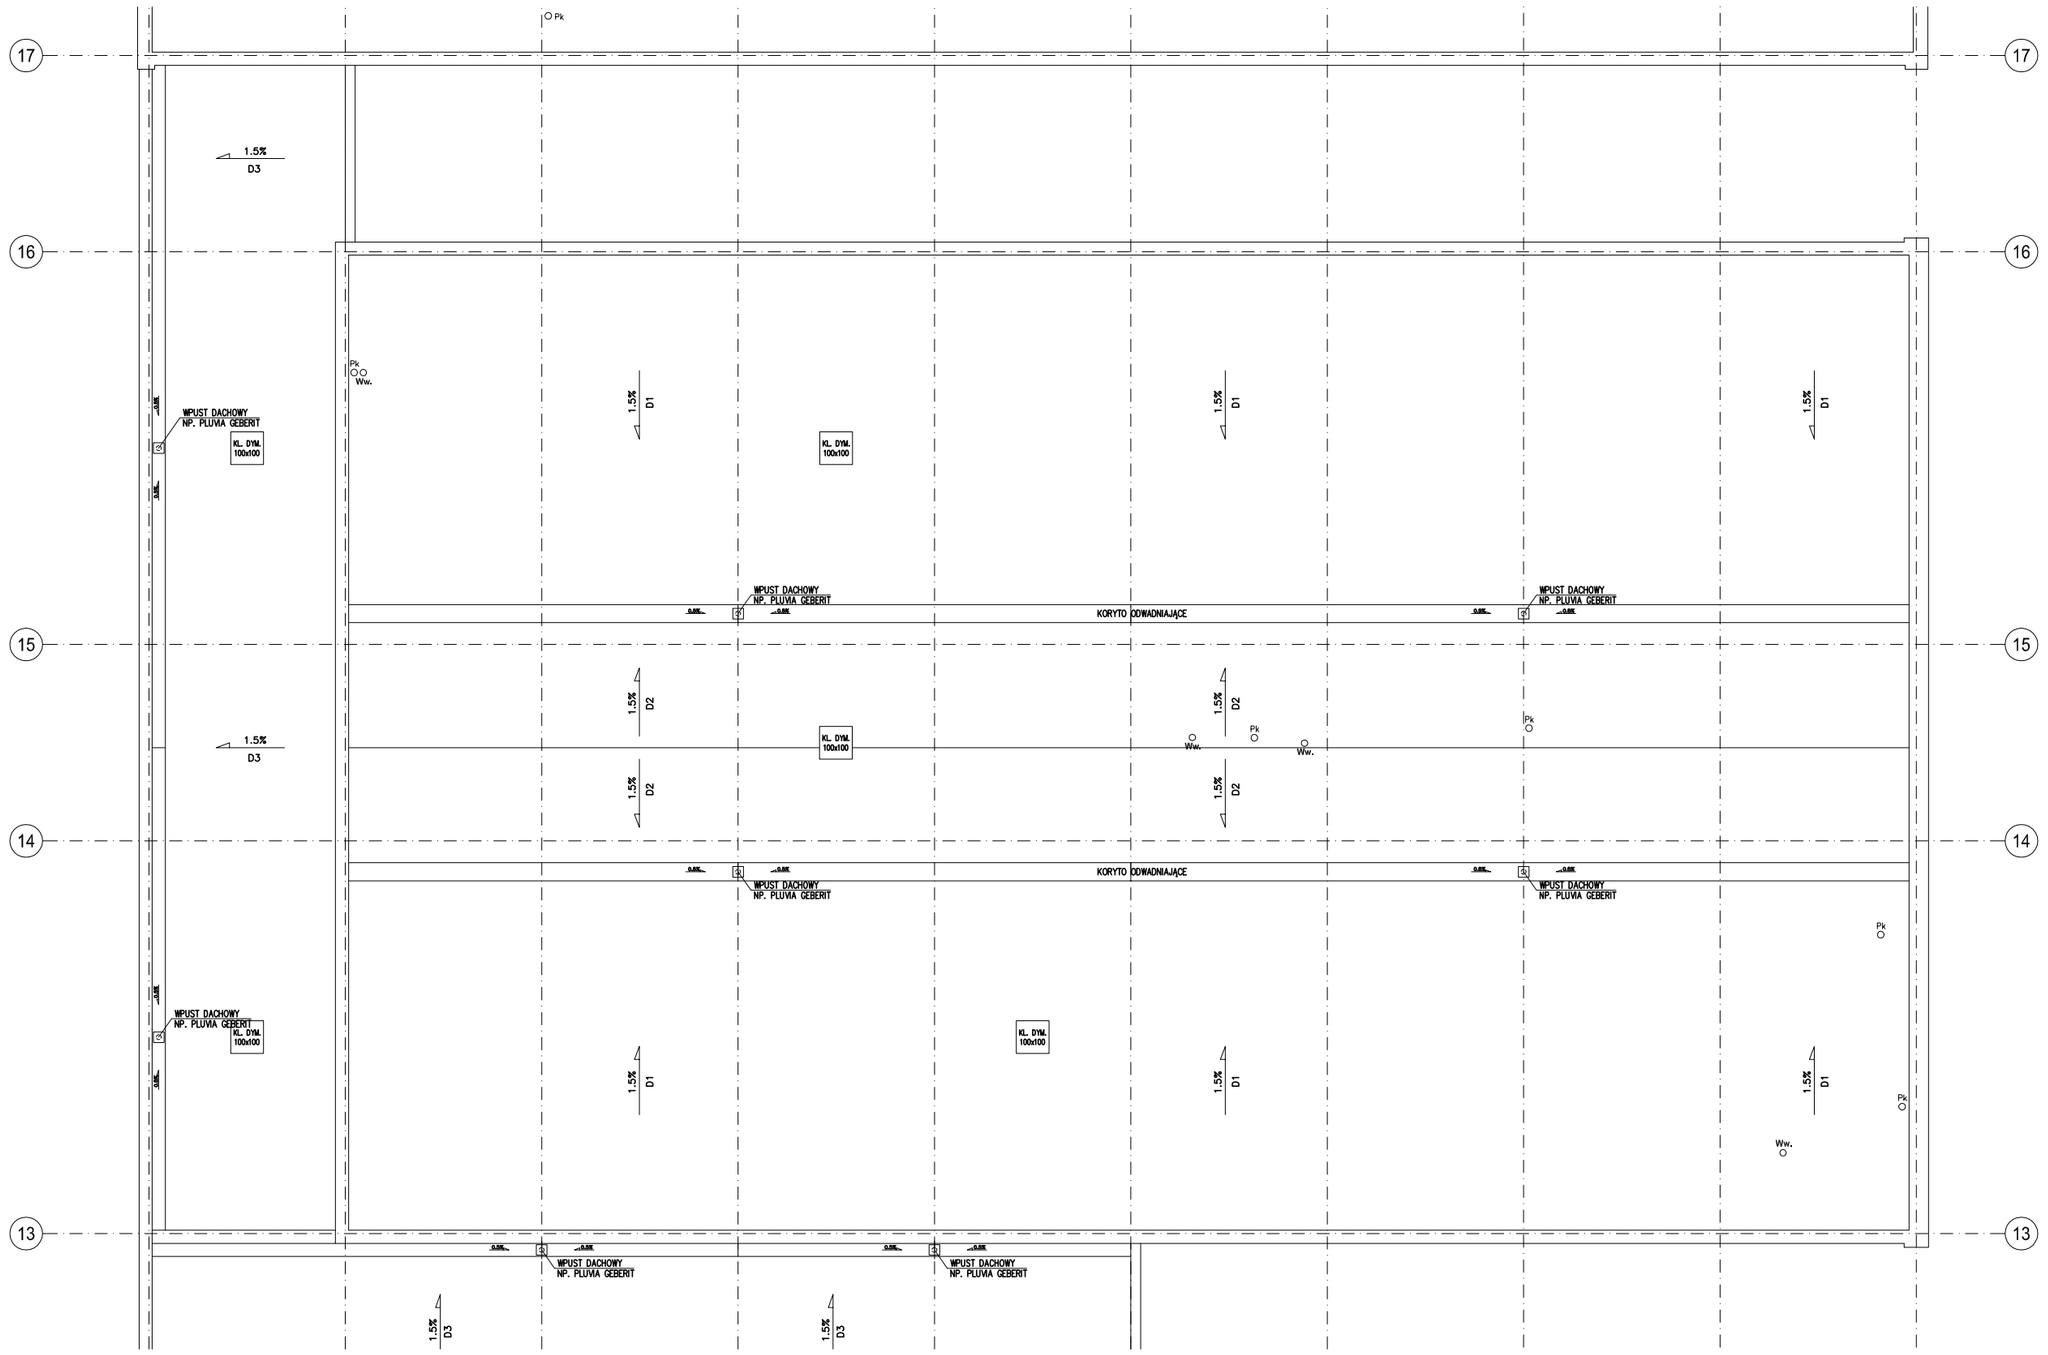

AUTORSKA PRACOWNIA ARCHITEKTURY ARCHITEKT ROBERT KUZIANIK
Atelier: 31-553 KRAKÓW, ul. Cystersów 13/4, tel. 012/414 11 14
PLANNING & CONSULTING ARCHITEKT ANNA SOCHA

INWESTOR	KPBP KRAKBUD S.A. ul. Lea 112			
PROJEKT	ZESPÓŁ HANDLOWO-USŁUGOWO-REKREACYJNY NA DZIAŁKACH NR 120/27, 120/34, 120/39, 120/40, 120/41, 120/48, 120/49 W KRAKOWIE PRZY UL. PASTERNIK			
GENERALNY PROJEKTANT	arch. Robert Kuzianik nr.UAN upr. 215/90	DATA 10.2006	PODPIS	BRANŻA ARCHITEKTURA
				FAZA PB
PROJEKTANT	arch. Anna Socha nr.upr.BPP. Upr.169/84	10.2006		
	arch. Anna Jarosz-Siembiot	10.2006		WERSJA
OPRACOWANIE	mgr inż. Stanisław Gorczowski	10.2006		
SPRAWDZAJĄCY	mgr inż. arch. Jacek Czech nr BPP upr. 426/86	10.2006		DATA październik 2006
				SKALA 1:100
TREŚĆ RYSUNKU	RZUT DACHU BUDYNKU "D"			NR RYS. PB/A-1/R/D-002