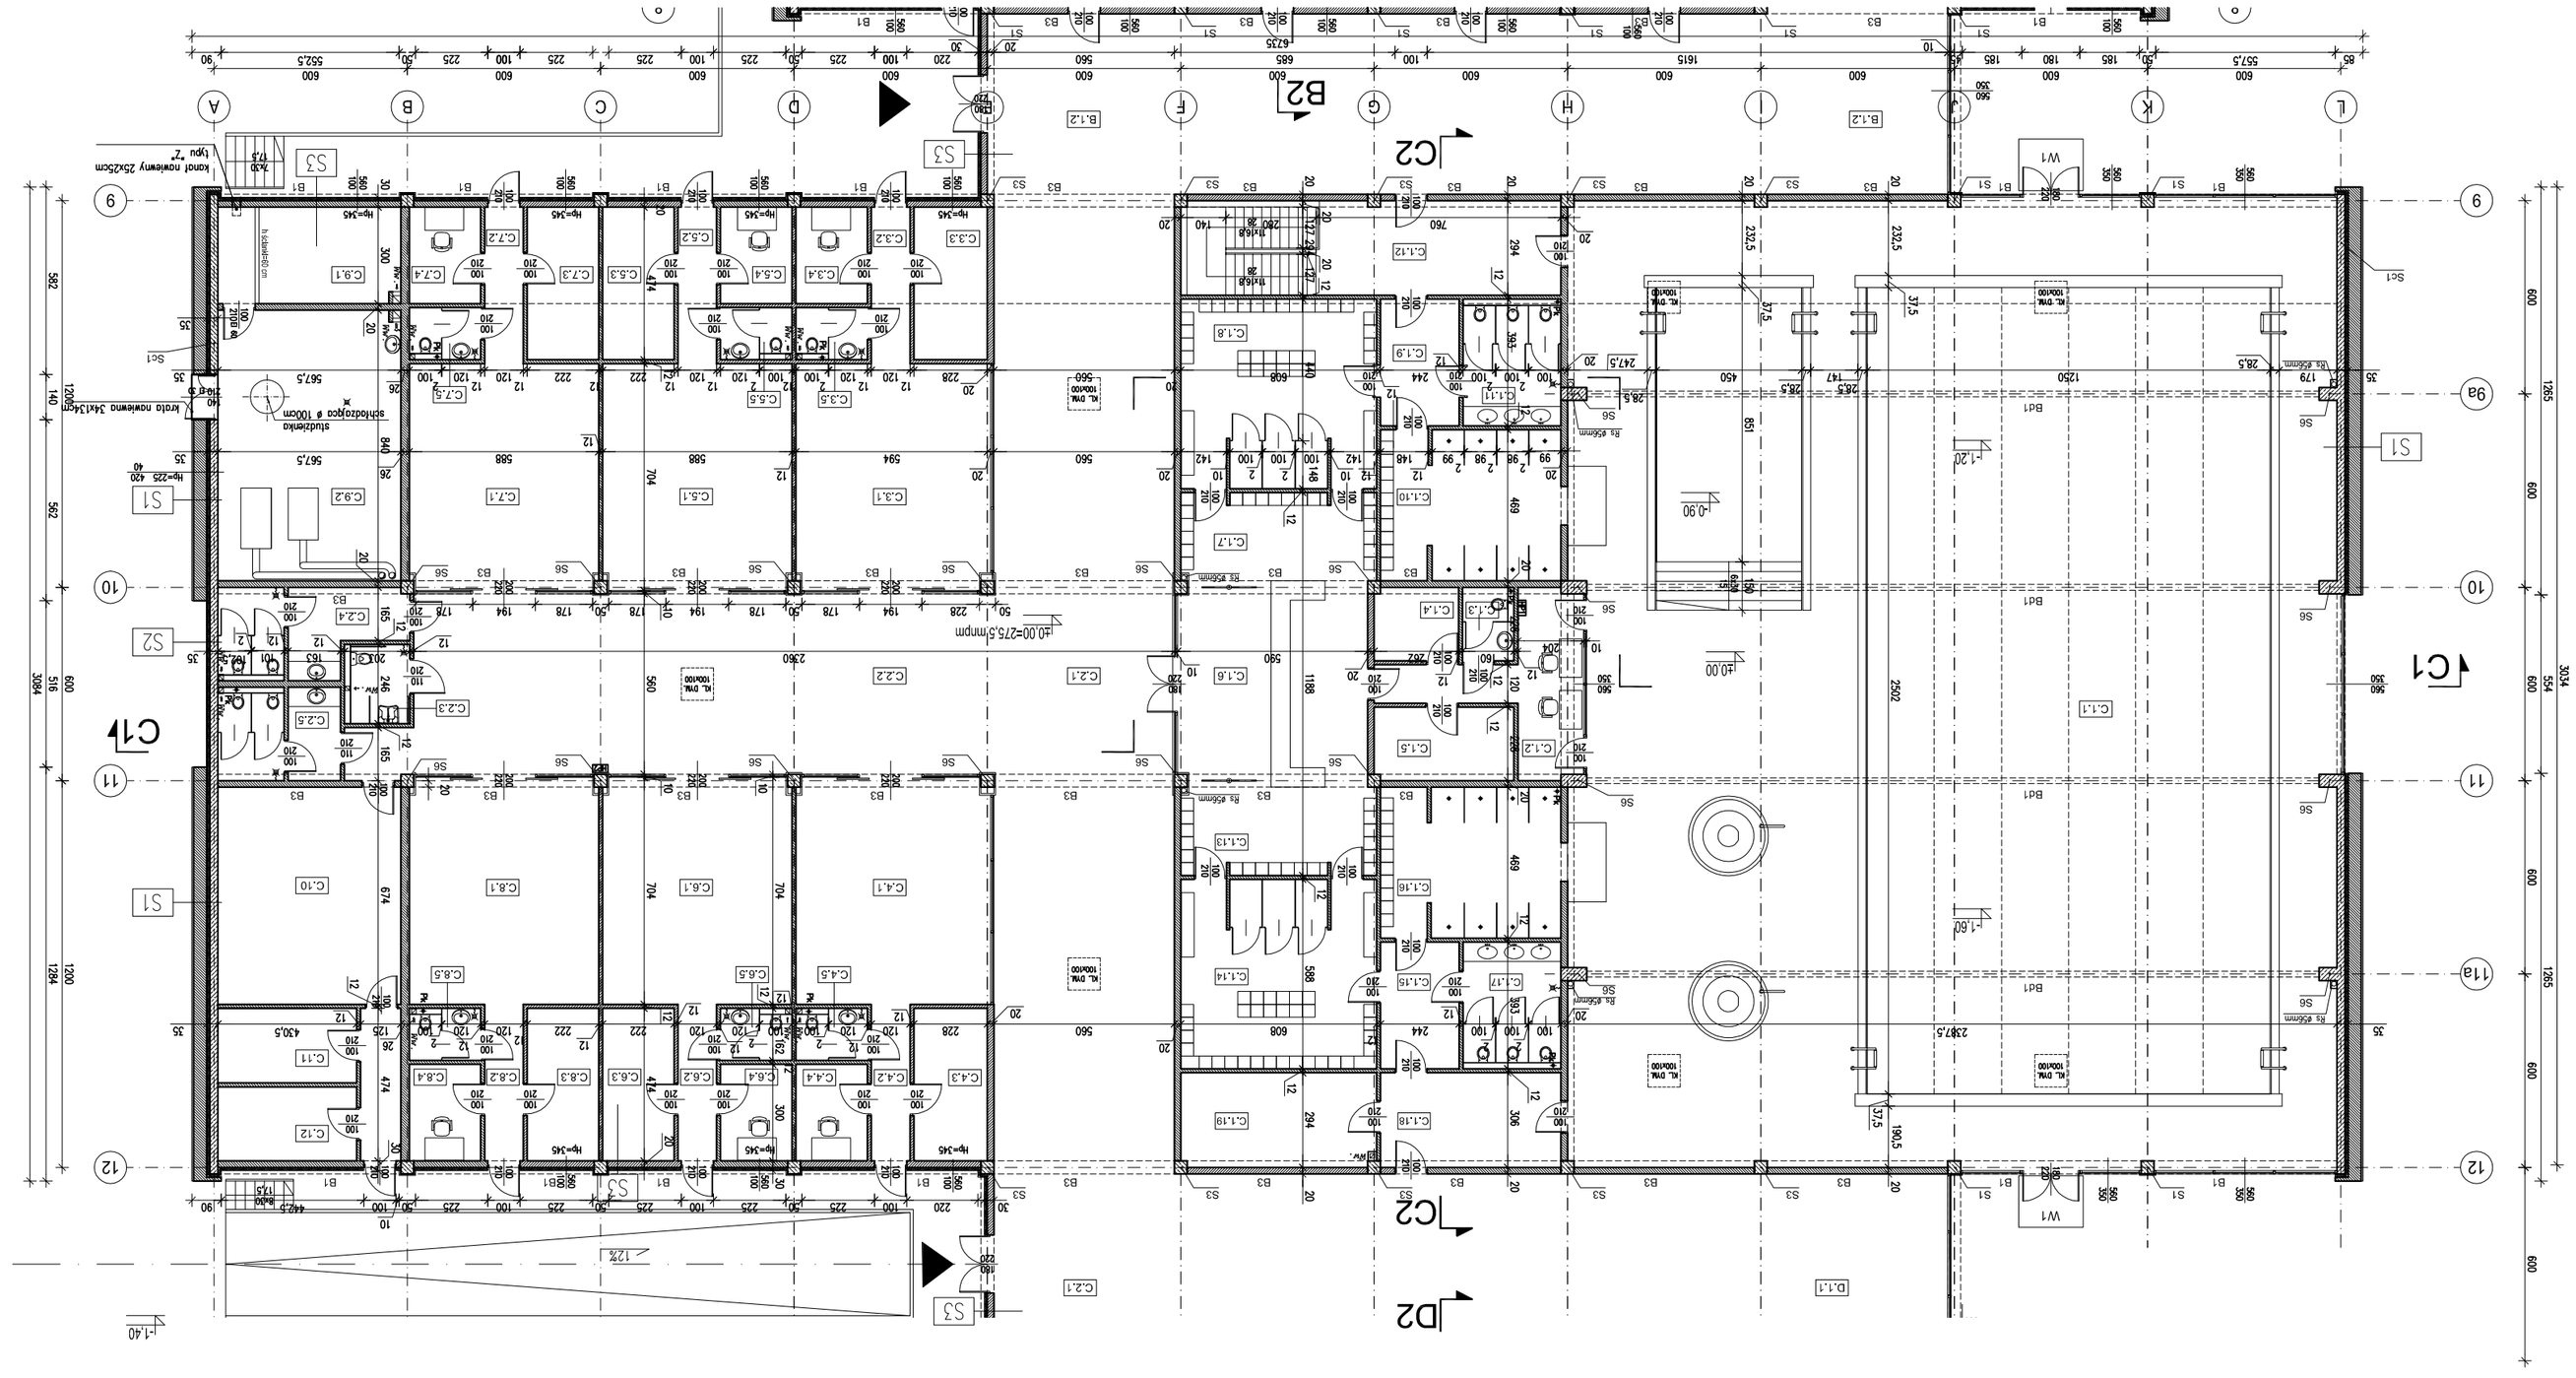
B2
C2
C1
C1'
D2
S1
S2
S3
S4
W1
Bd1
Bd'1
