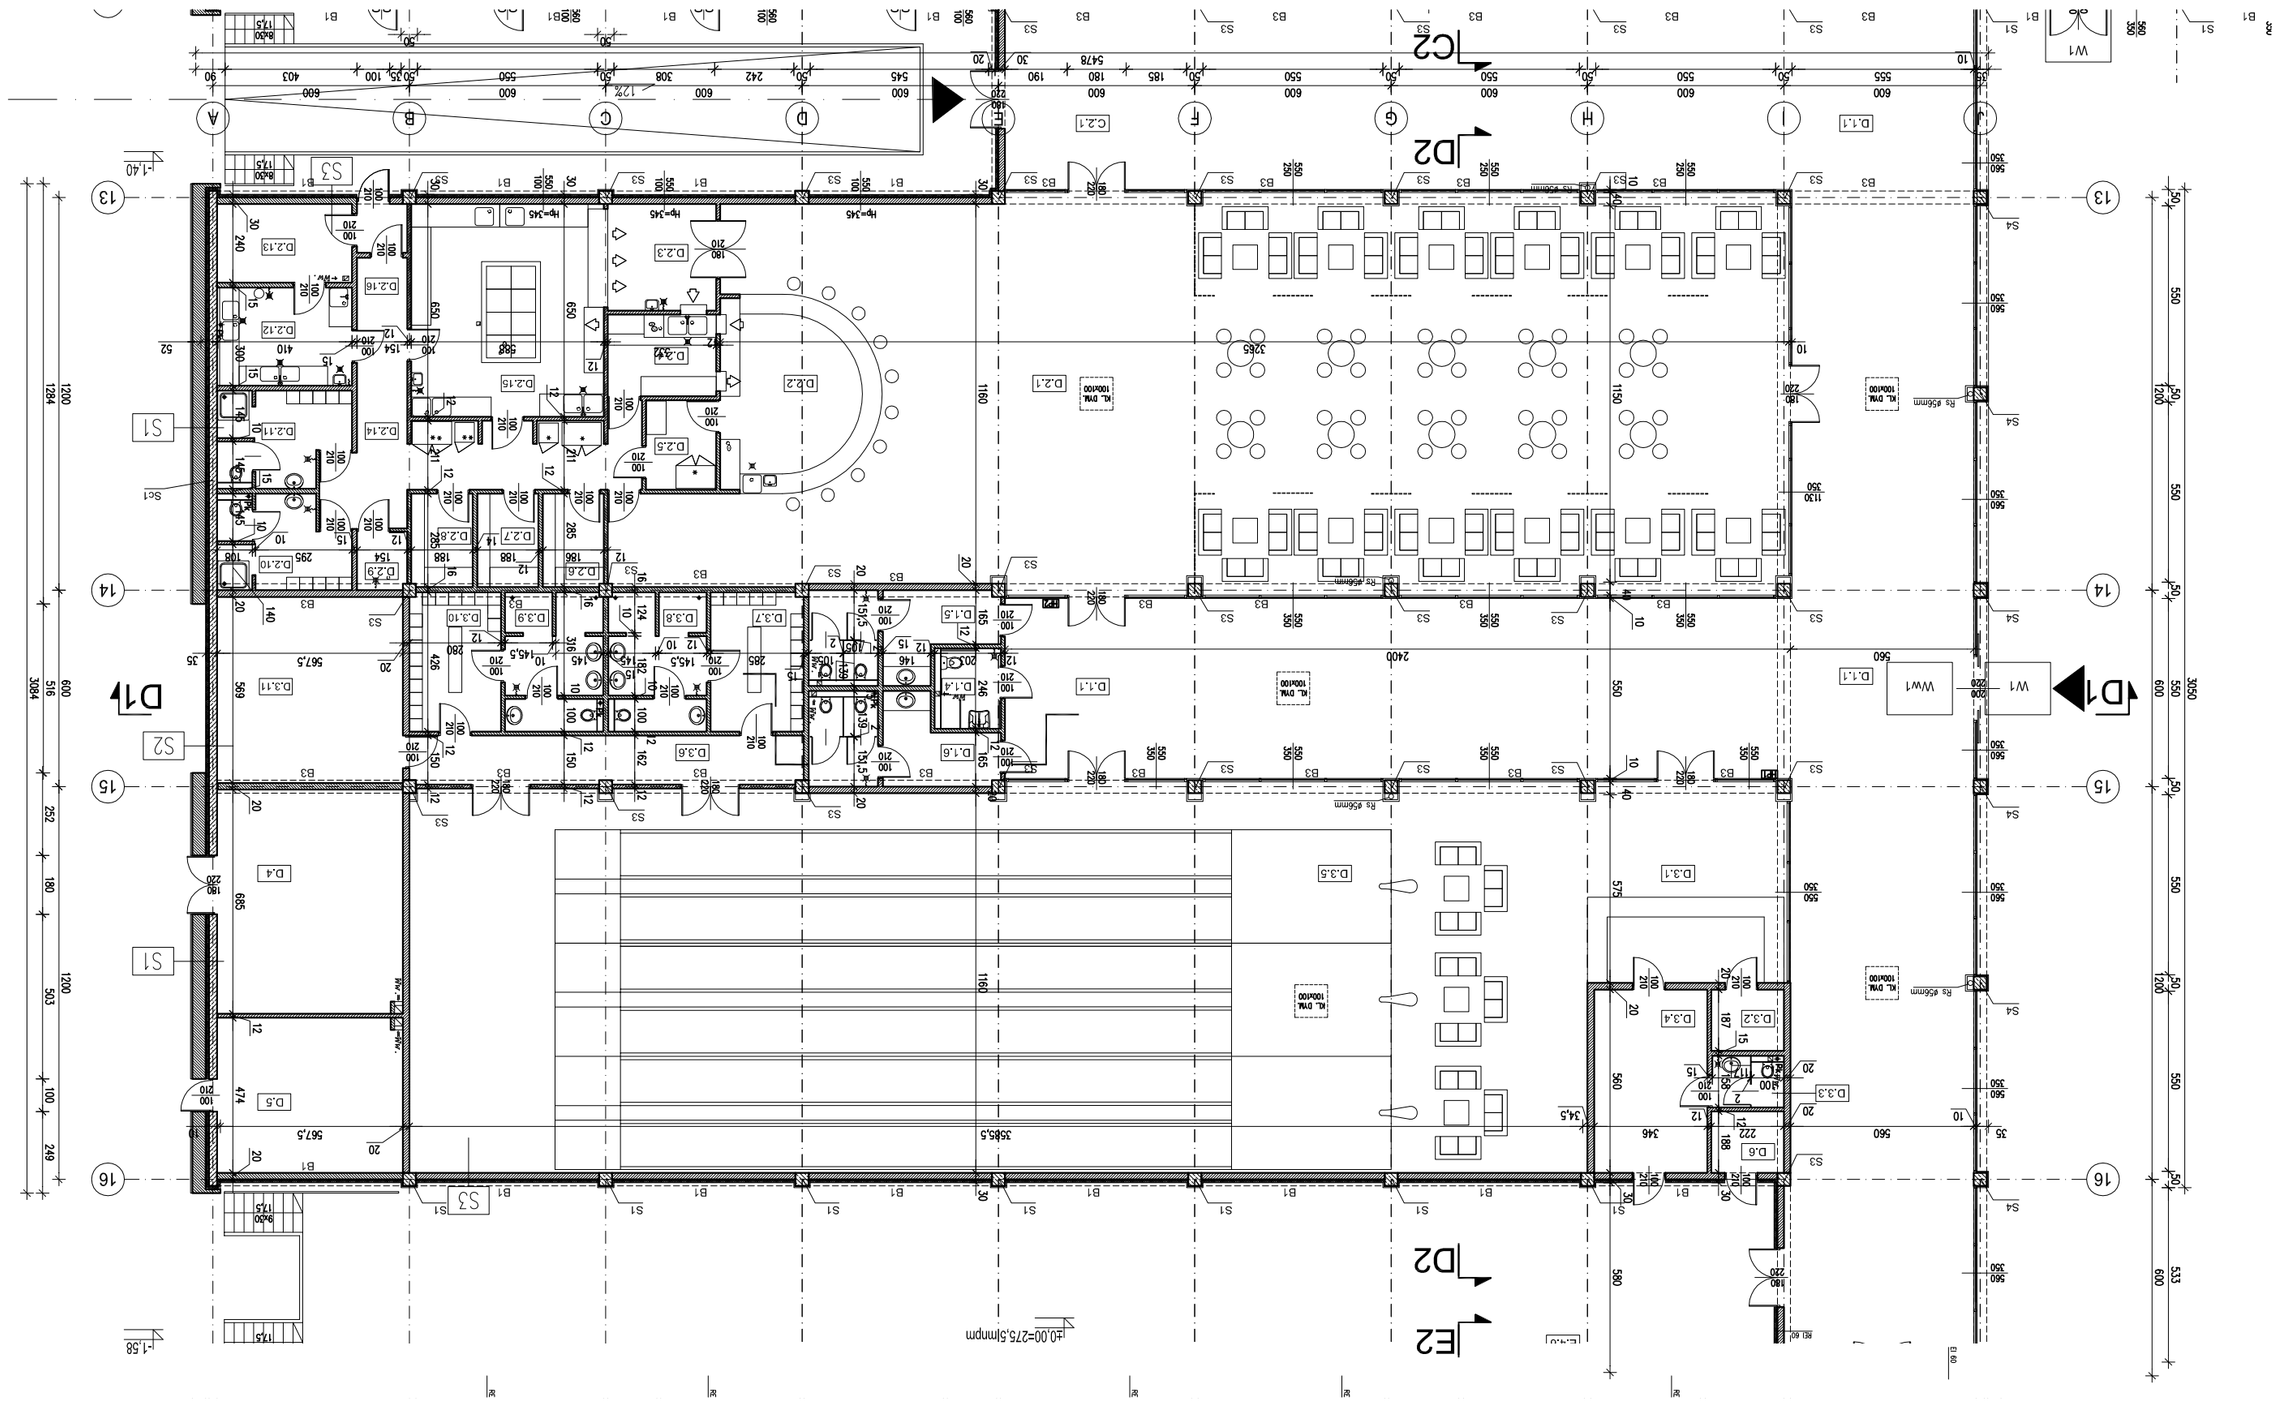
C2
D2
D1
E2
W1
W w1
S1
S2
S3
S4
D.1.1
D.2.1
D.2.2
D.2.3
D.2.4
D.2.5
D.2.6
D.2.7
D.2.8
D.2.9
D.2.10
D.2.11
D.2.12
D.2.13
D.2.14
D.2.15
D.2.16
D.3.1
D.3.2
D.3.3
D.3.4
D.3.5
D.3.6
D.3.7
D.3.8
D.3.9
D.3.10
D.3.11
D.4
D.5
D.6
D.1.4
D.1.5
D.1.6
